


PLANTA 1° AL 3° PISO




Escala 1:125

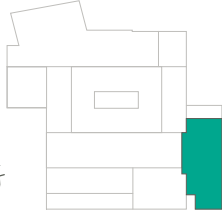

OFICINA 01


Superficie
Exclusiva:
61.65 m²

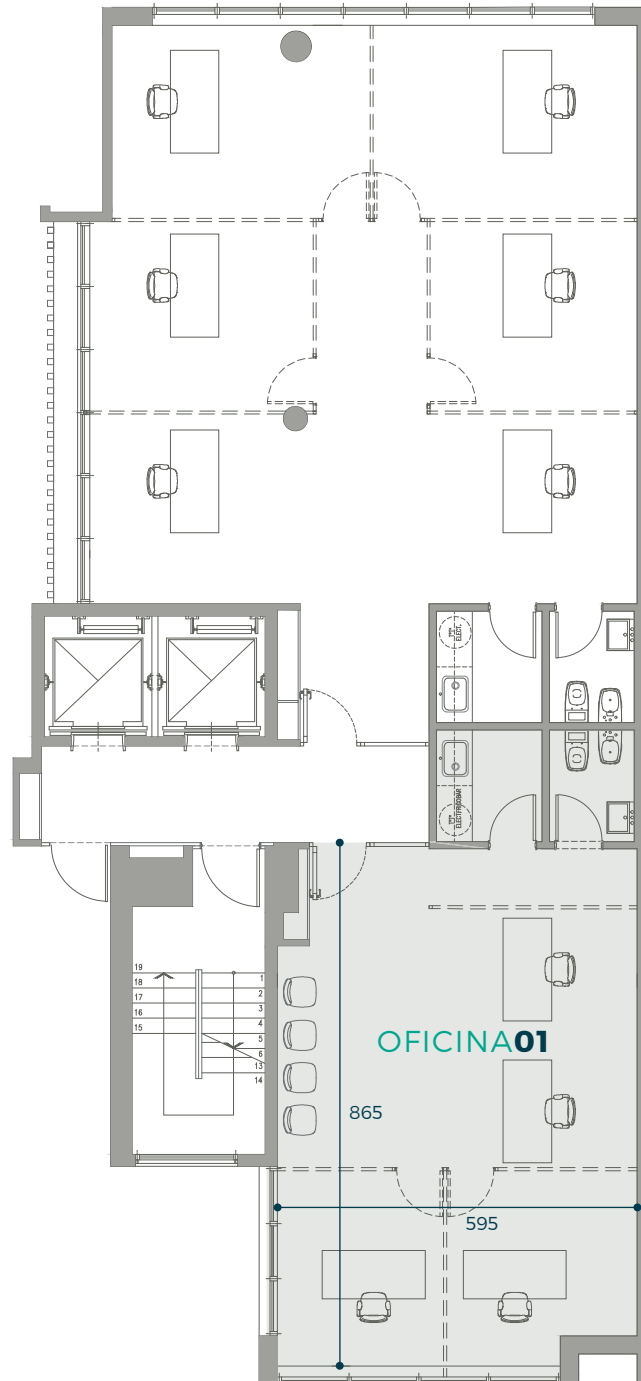

NOTAS:

Las imágenes publicadas no son contractuales y no constituyen oferta de contrato. Todas las medidas informadas son aproximadas y orientativas, y se encuentran sujetas a modificación sin previo aviso. Las características y equipamientos indicados están sujetos a modificaciones durante su ejecución y podrán ser reemplazados o sustituidos por productos de características similares.

PLANTA 1° AL 3° PISO

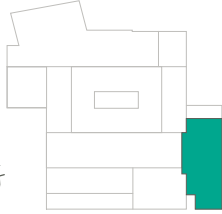


Escala 1:125



OFICINA02


Superficie
Exclusiva:
106.65 m²

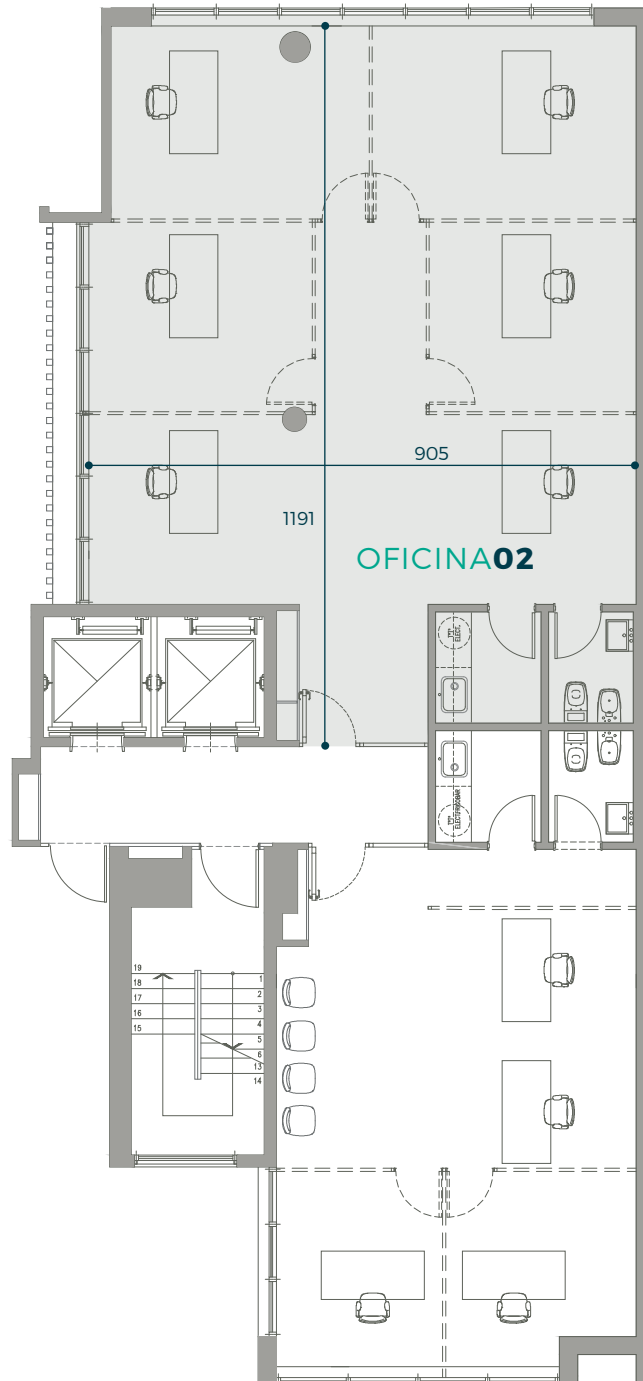

NOTAS:

Las imágenes publicadas no son contractuales y no constituyen oferta de contrato. Todas las medidas informadas son aproximadas y orientativas, y se encuentran sujetas a modificación sin previo aviso. Las características y equipamientos indicados están sujetos a modificaciones durante su ejecución y podrán ser reemplazados o sustituidos por productos de características similares.

PLANTA 1° AL 3° PISO

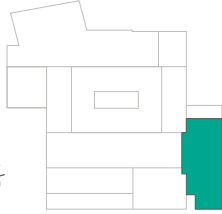


Escala 1:125



OFICINA 01+02

Superficie
Exclusiva:


171.05 m²

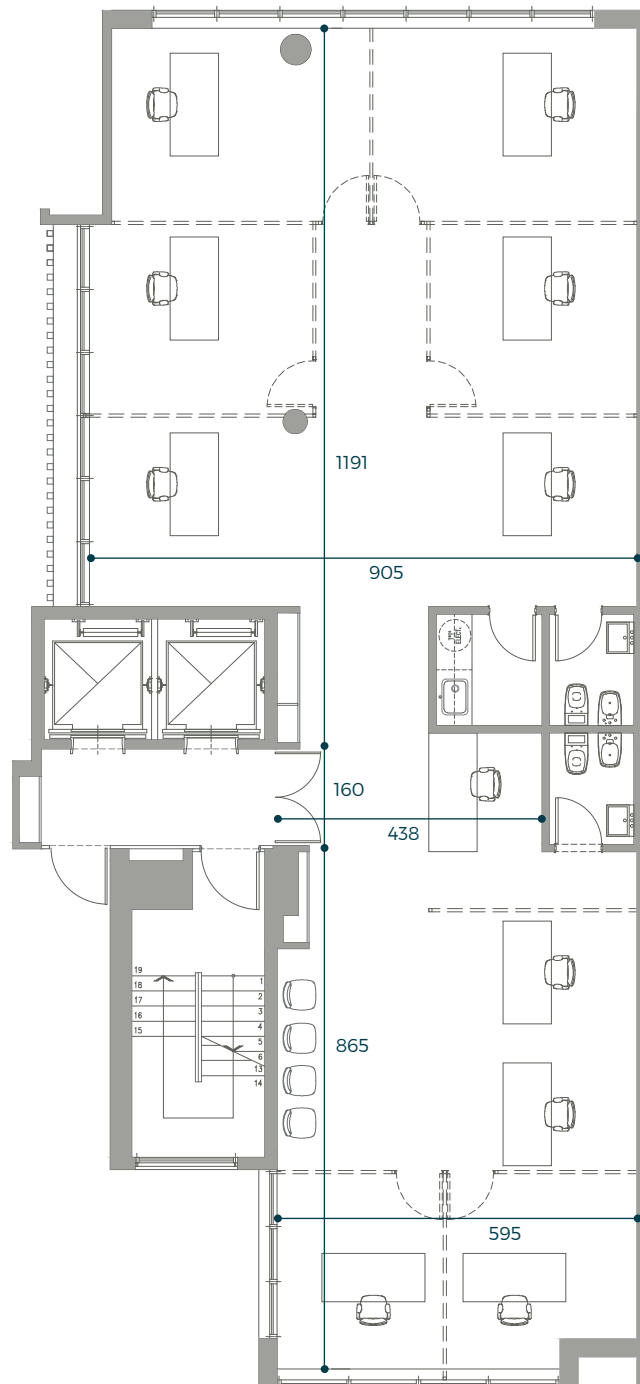

NOTAS:

Las imágenes publicadas no son contractuales y no constituyen oferta de contrato. Todas las medidas informadas son aproximadas y orientativas, y se encuentran sujetas a modificación sin previo aviso. Las características y equipamientos indicados están sujetos a modificaciones durante su ejecución y podrán ser reemplazados o sustituidos por productos de características similares.

PLANTA 6° AL 9° PISO

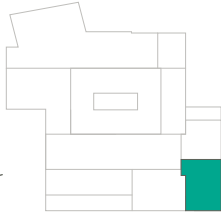


Escala 1:125



OFICINAS

Superficie
Exclusiva:
86.60 m²

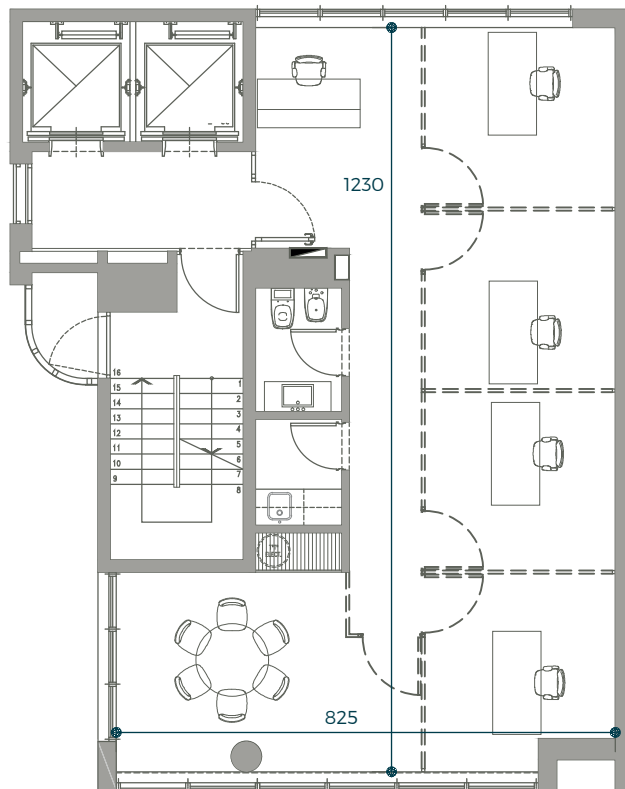

NOTAS:

Las imágenes publicadas no son contractuales y no constituyen oferta de contrato. Todas las medidas informadas son aproximadas y orientativas, y se encuentran sujetas a modificación sin previo aviso. Las características y equipamientos indicados están sujetos a modificaciones durante su ejecución y podrán ser reemplazados o sustituidos por productos de características similares.

TERMINACIONES Y EQUIPAMIENTO

Oficinas

Contrapisos preparados para recibir solados a proveer por cada propietario.

Cielorrasos de hormigón visto.

Carpintería exterior de alta prestación con doble vidriado hermético y vidrios de baja emisividad (LowE) en orientaciones requeridas.

Kitchenette y sanitarios privados.

Zocaloductos perimetrales para cableado eléctrico y de datos.

Previsión para instalación de equipos de climatización a proveer por el propietario.

Confort y seguridad

Ascensores de alta velocidad con motor de frecuencia variable y puertas automáticas.

Amplias cocheras con acceso mediante suaves rampas de doble circulación.

Grupo electrógeno en subsuelo para atención de ascensores, iluminación de palieres y circuitos de emergencia.

Hall de ingreso con mostrador de recepción y sistema de control de acceso.

Cabina de vigilancia nocturna con sistema de CCTV.

Instalaciones contra incendio. Tanque de reserva en azotea. Red de alarmas, hidrantes y matafuegos en palieres y subsuelos. Caja de escaleras presurizada.